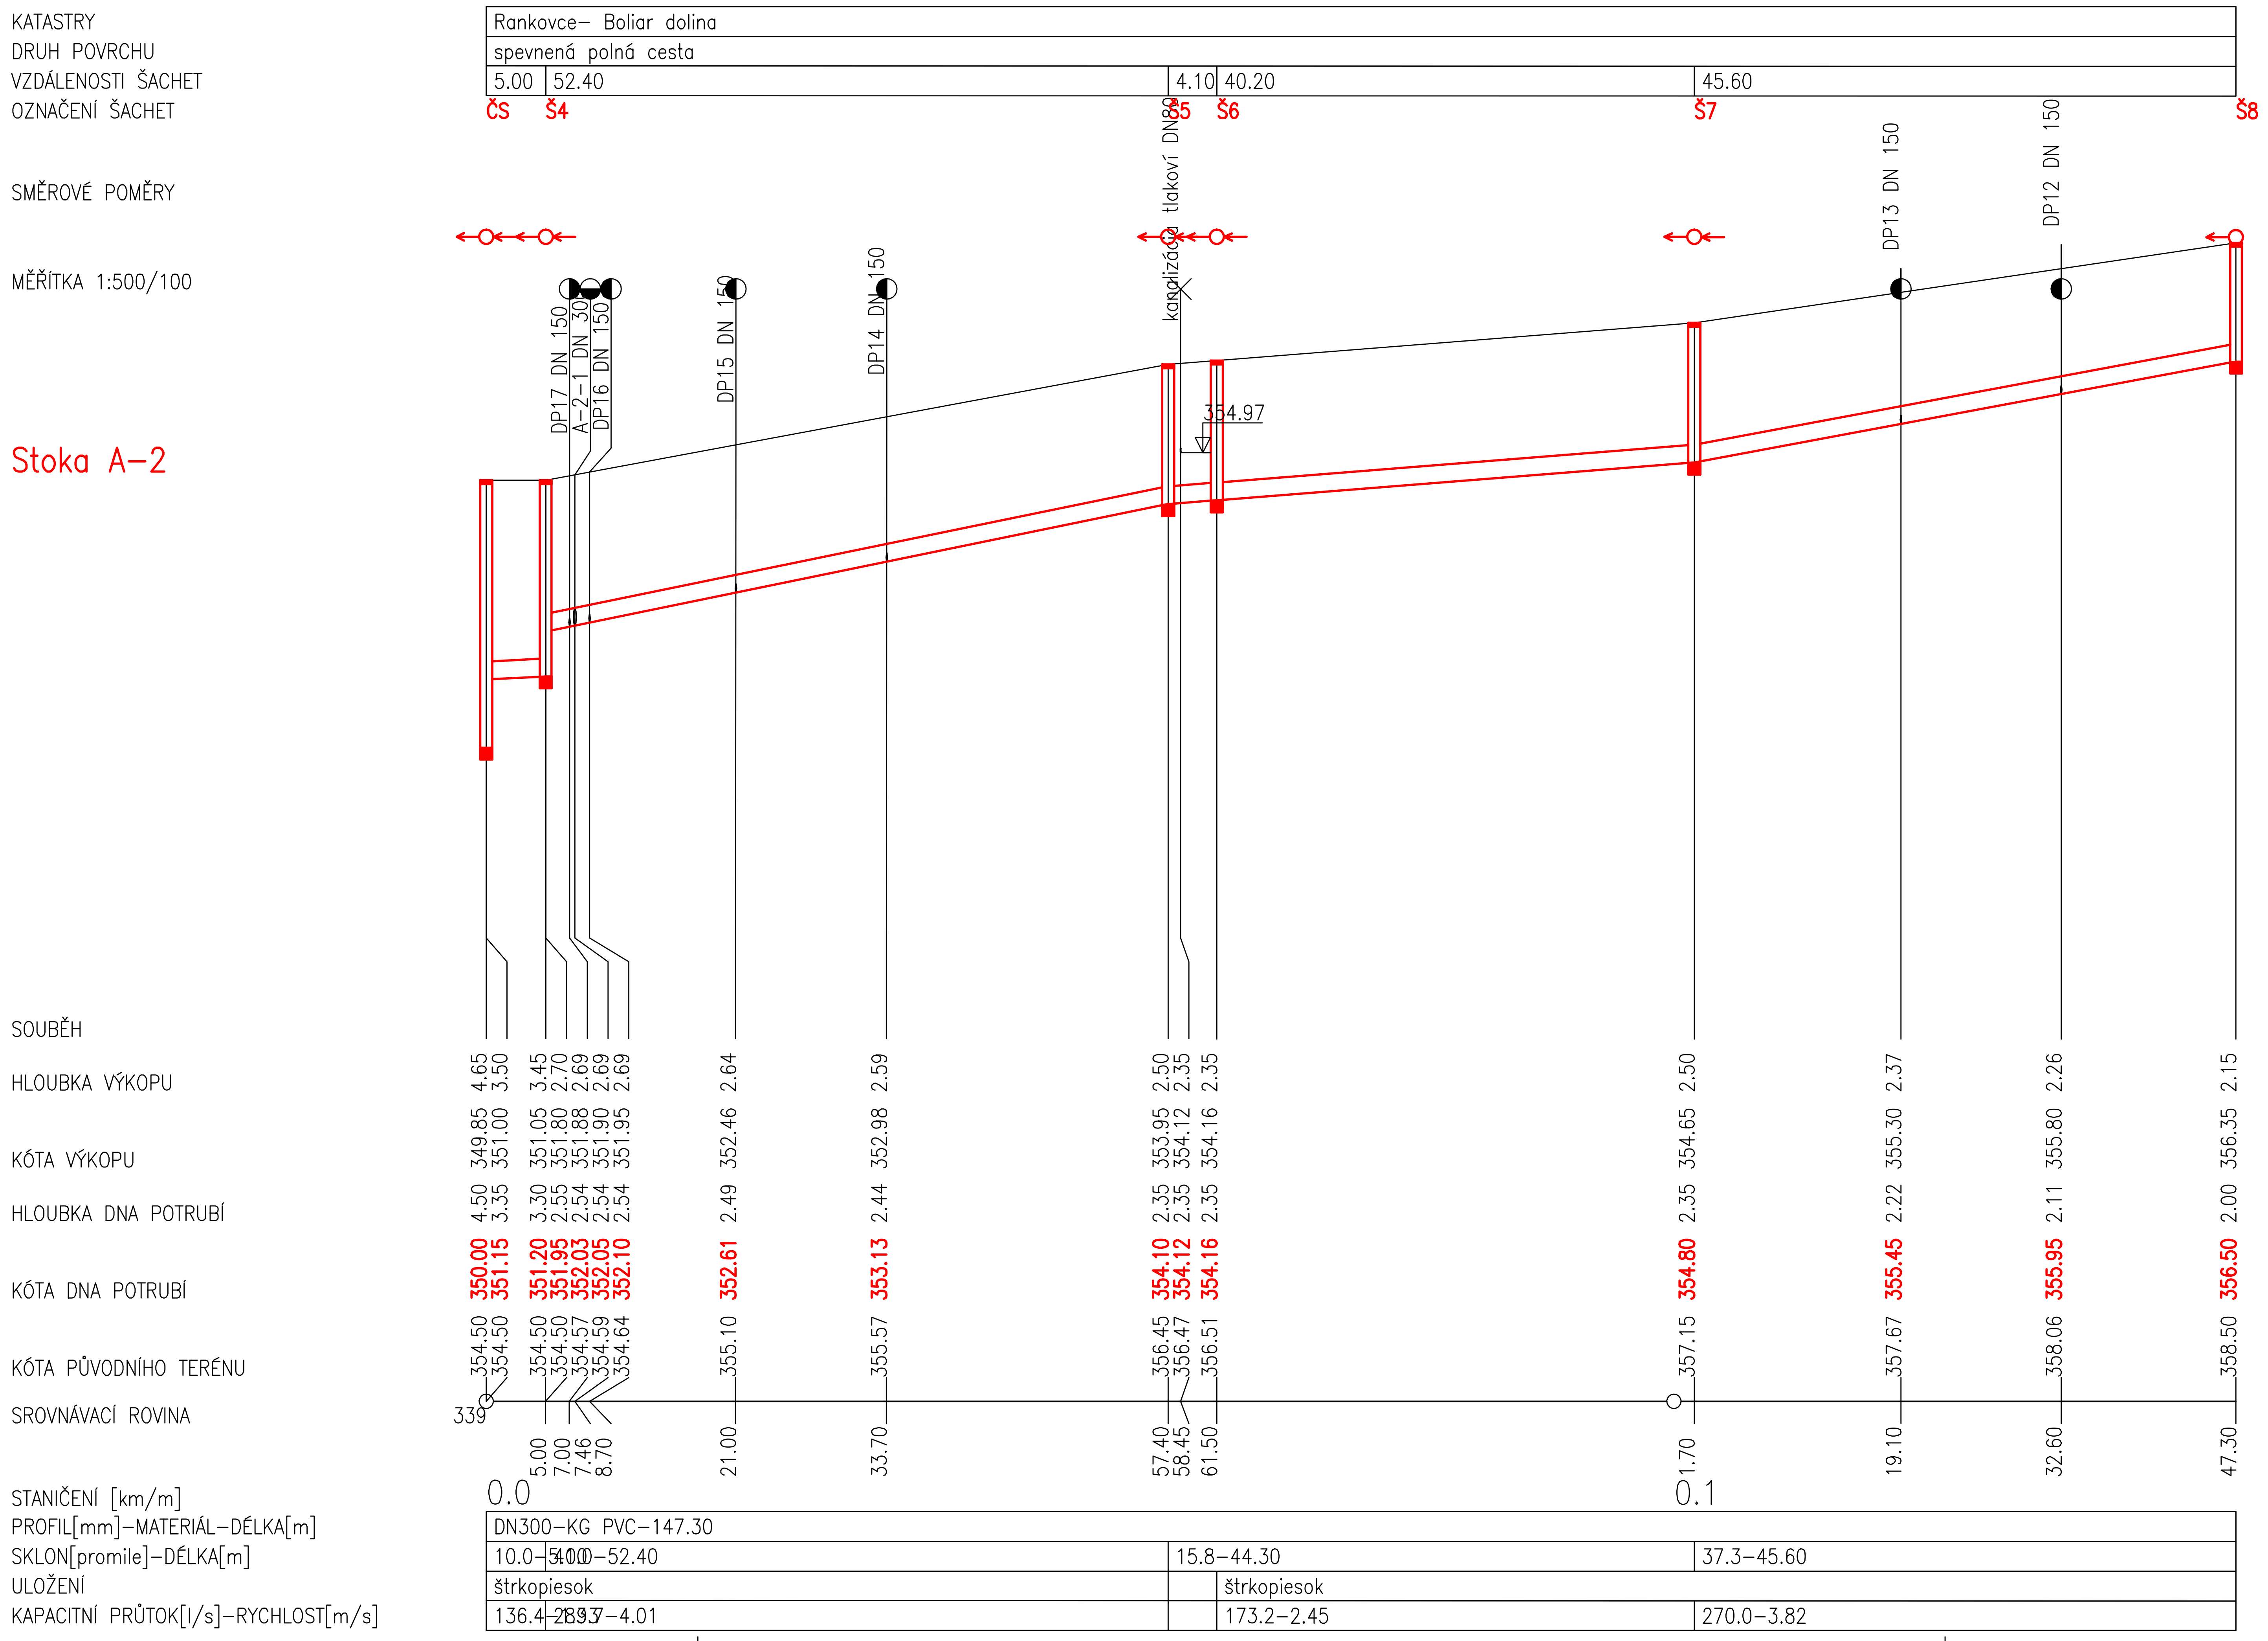


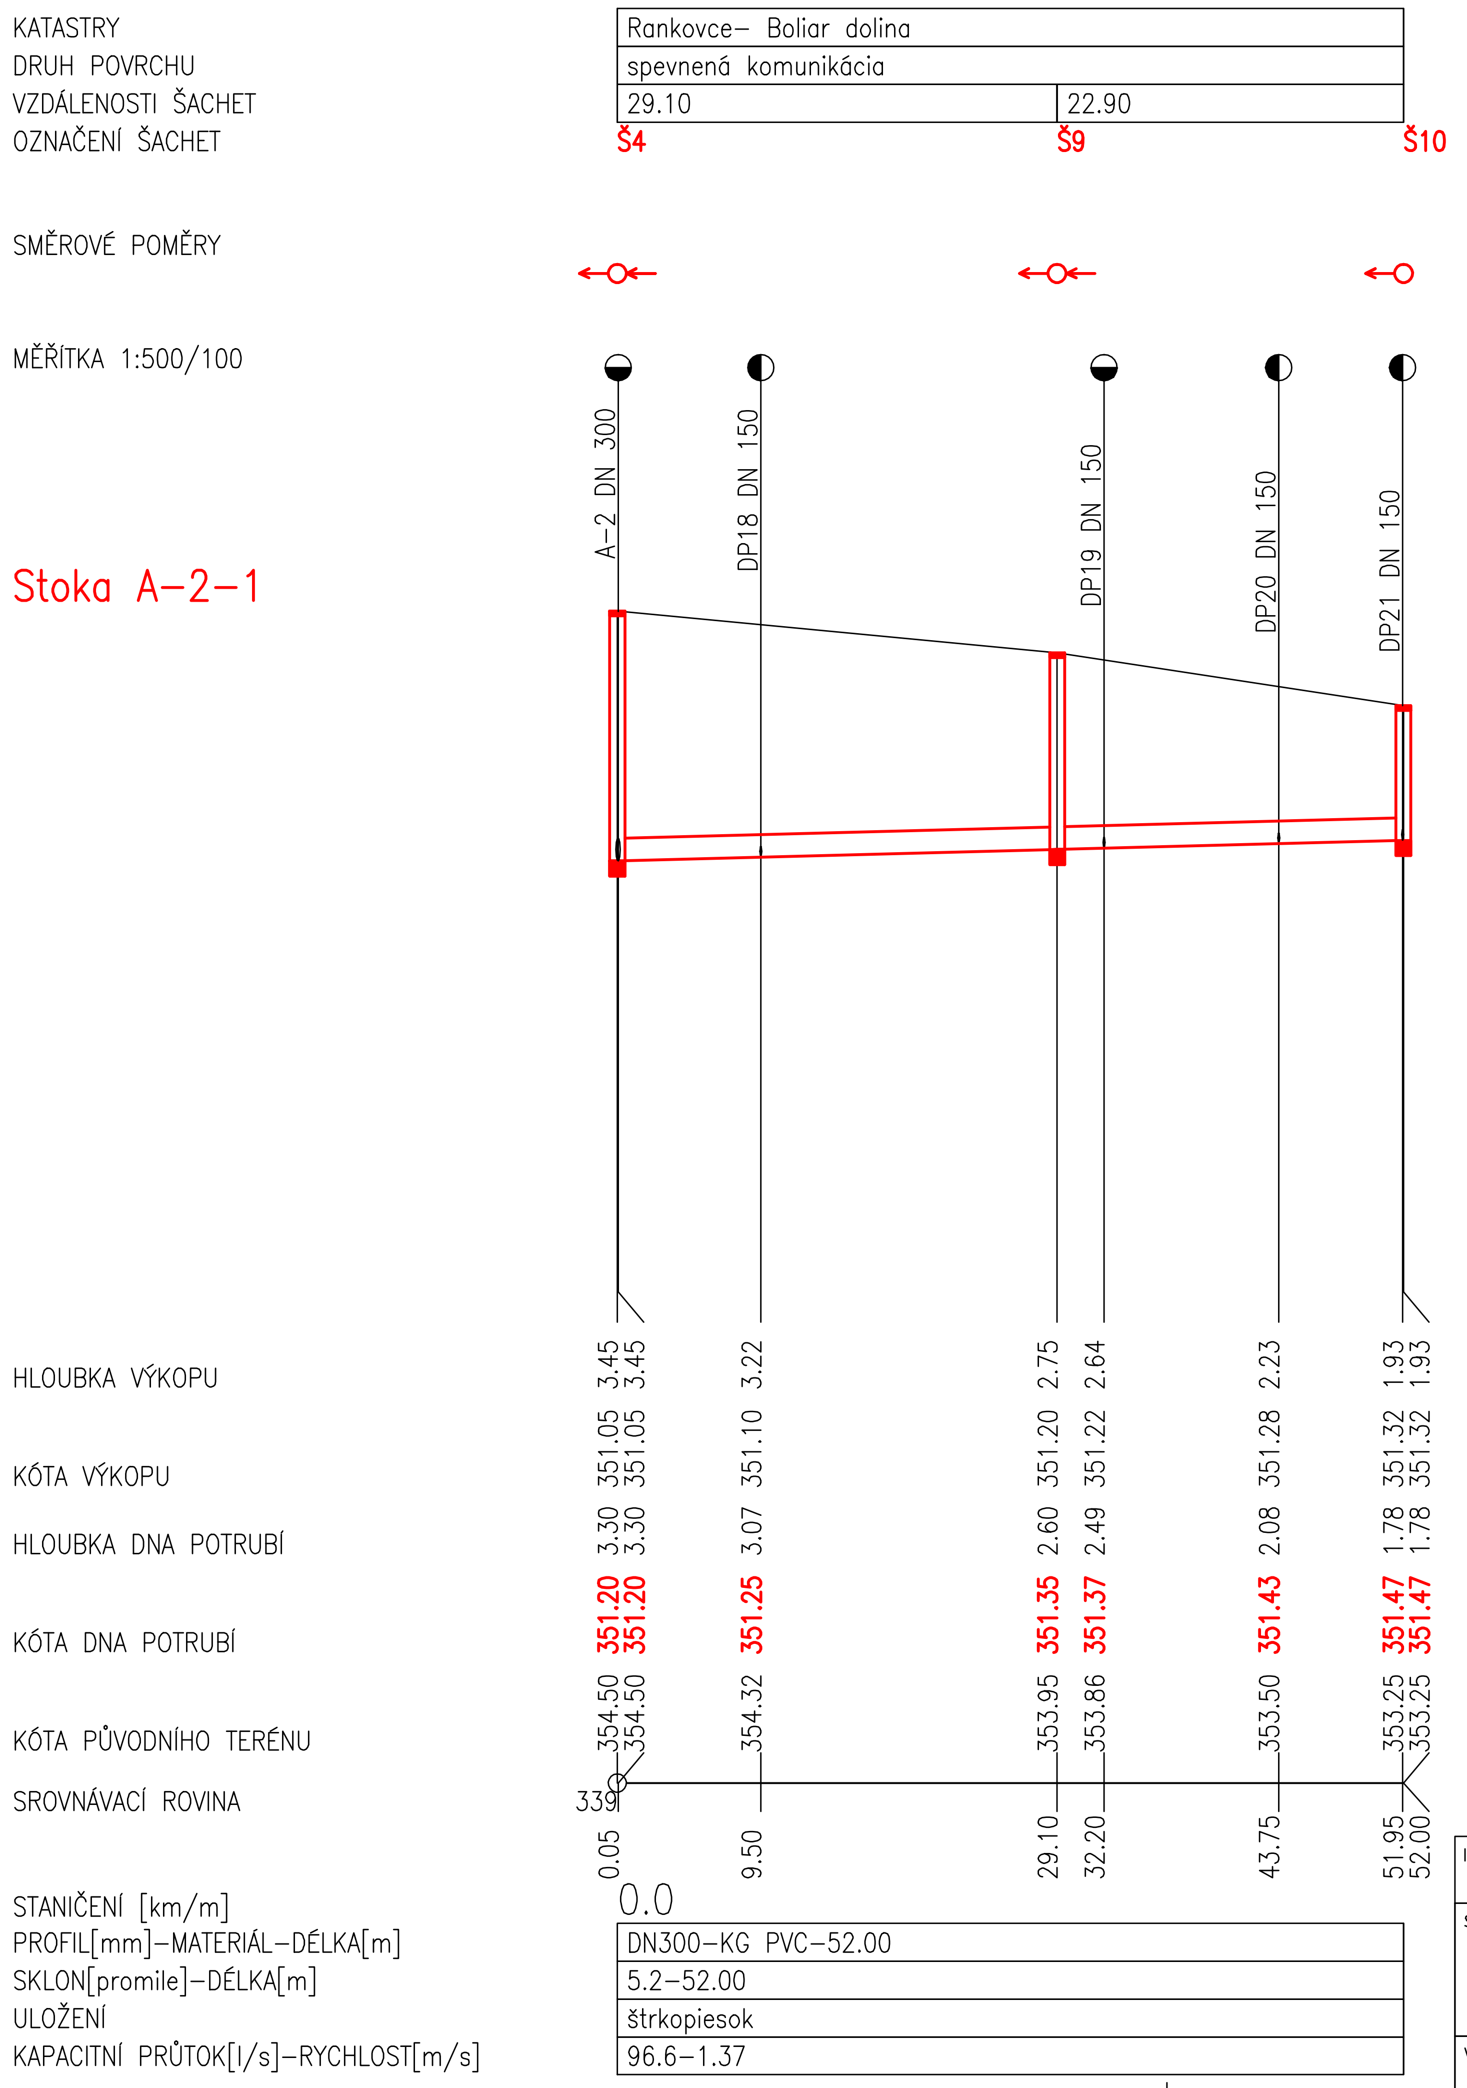


## VZOROVÝ PRIEČNY REZ

### KANALIZAČNÉ RÚRY PVC

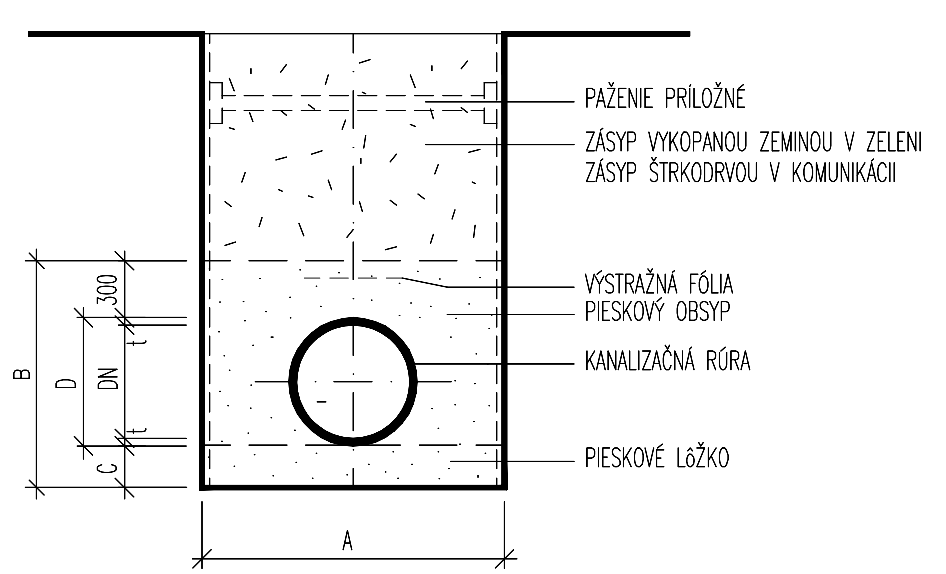


| DN | C | D | A | B | t | KUBATÚRA $m^3/bm$ | |
|---|---|---|---|---|---|---|---|
| | | | | | | LÔŽKA | OBSYPU |
| 100 | 110 | 110 | 1100 | 520 | 3,0 | 0,121 | 0,4415 |
| 125 | 120 | 125 | 1100 | 545 | 3,1 | 0,132 | 0,4557 |
| 150 | 120 | 160 | 1100 | 580 | 4,0 | 0,132 | 0,4859 |
| 200 | 120 | 200 | 1100 | 620 | 4,9 | 0,132 | 0,5186 |
| 300 | 130 | 315 | 1150 | 745 | 7,7 | 0,150 | 0,7852 |
| 400 | 140 | 400 | 1250 | 840 | 9,8 | 0,175 | 1,0007 |
| 600 | 150 | 654 | 1400 | 1104 | 27 | 0,210 | 1,545 |

| | | | |
|---|---|---|---|
| INVESTOR | **OBEC RANKOVCE** | ZODP. PROJEKTANT | ING. ĽUDMILA JURIKOVÁ<br>BAŠKA č.282, 04016 BAŠKA<br>ludmilajurikova2@gmail.com,tel.0904996875 |
| STAVBA | **IBV RANKOVCE<br>BOLIAR DOLINA<br>ROZŠÍRENIE SPLAŠKOVEJ KANALIZÁCIE<br>SO 01 SPLAŠKOVÁ KANALIZÁCIA** | DÁTUM | 08.2018 |
| | | FORMÁT | 3A4 |
| | | STUPEŇ PD | STAVEBNÉ POVOLENIE |
| | | ZÁKAZKOVÉ/ARCH. Č. | |
| VÝKRES | **POZDĹŽNY PROFIL č.2** | MIERKA 1:50/100 | VÝKRES Č. **5.** |