

KATASTER
 DRUH POVRCHU
 VZDIALENOSTI ŠACHIET
 OZNAČENIE ŠACHIET

Rankovce- Boliar dolina			
zastavaná polná cesta			
10.06	31.64	10.80	52.00
Šjest	Š1	DP3	Š2

SMEROVÉ POMERY

MIERKA 1:500/100

Stoka A-1

KÓTA UPRAVENÉHO TERÉNU

H?BKA VÝKOPU

KÓTA VÝKOPU


H?BKA DNA POTRUBIA

KÓTA DNA POTRUBIA

KÓTA Pôvodného TERÉNU


ZROVNÁVACIA ROVINA

STANIČENIE [km/m]
 PROFIL[mm]-MATERIÁL-D?ŽKA[m]
 SKLON[promile]-D?ŽKA[m]
 ULOŽENIE
 KAPACITNÝ PRIETOK[l/s]-RYCHLOSŤ[m/s]

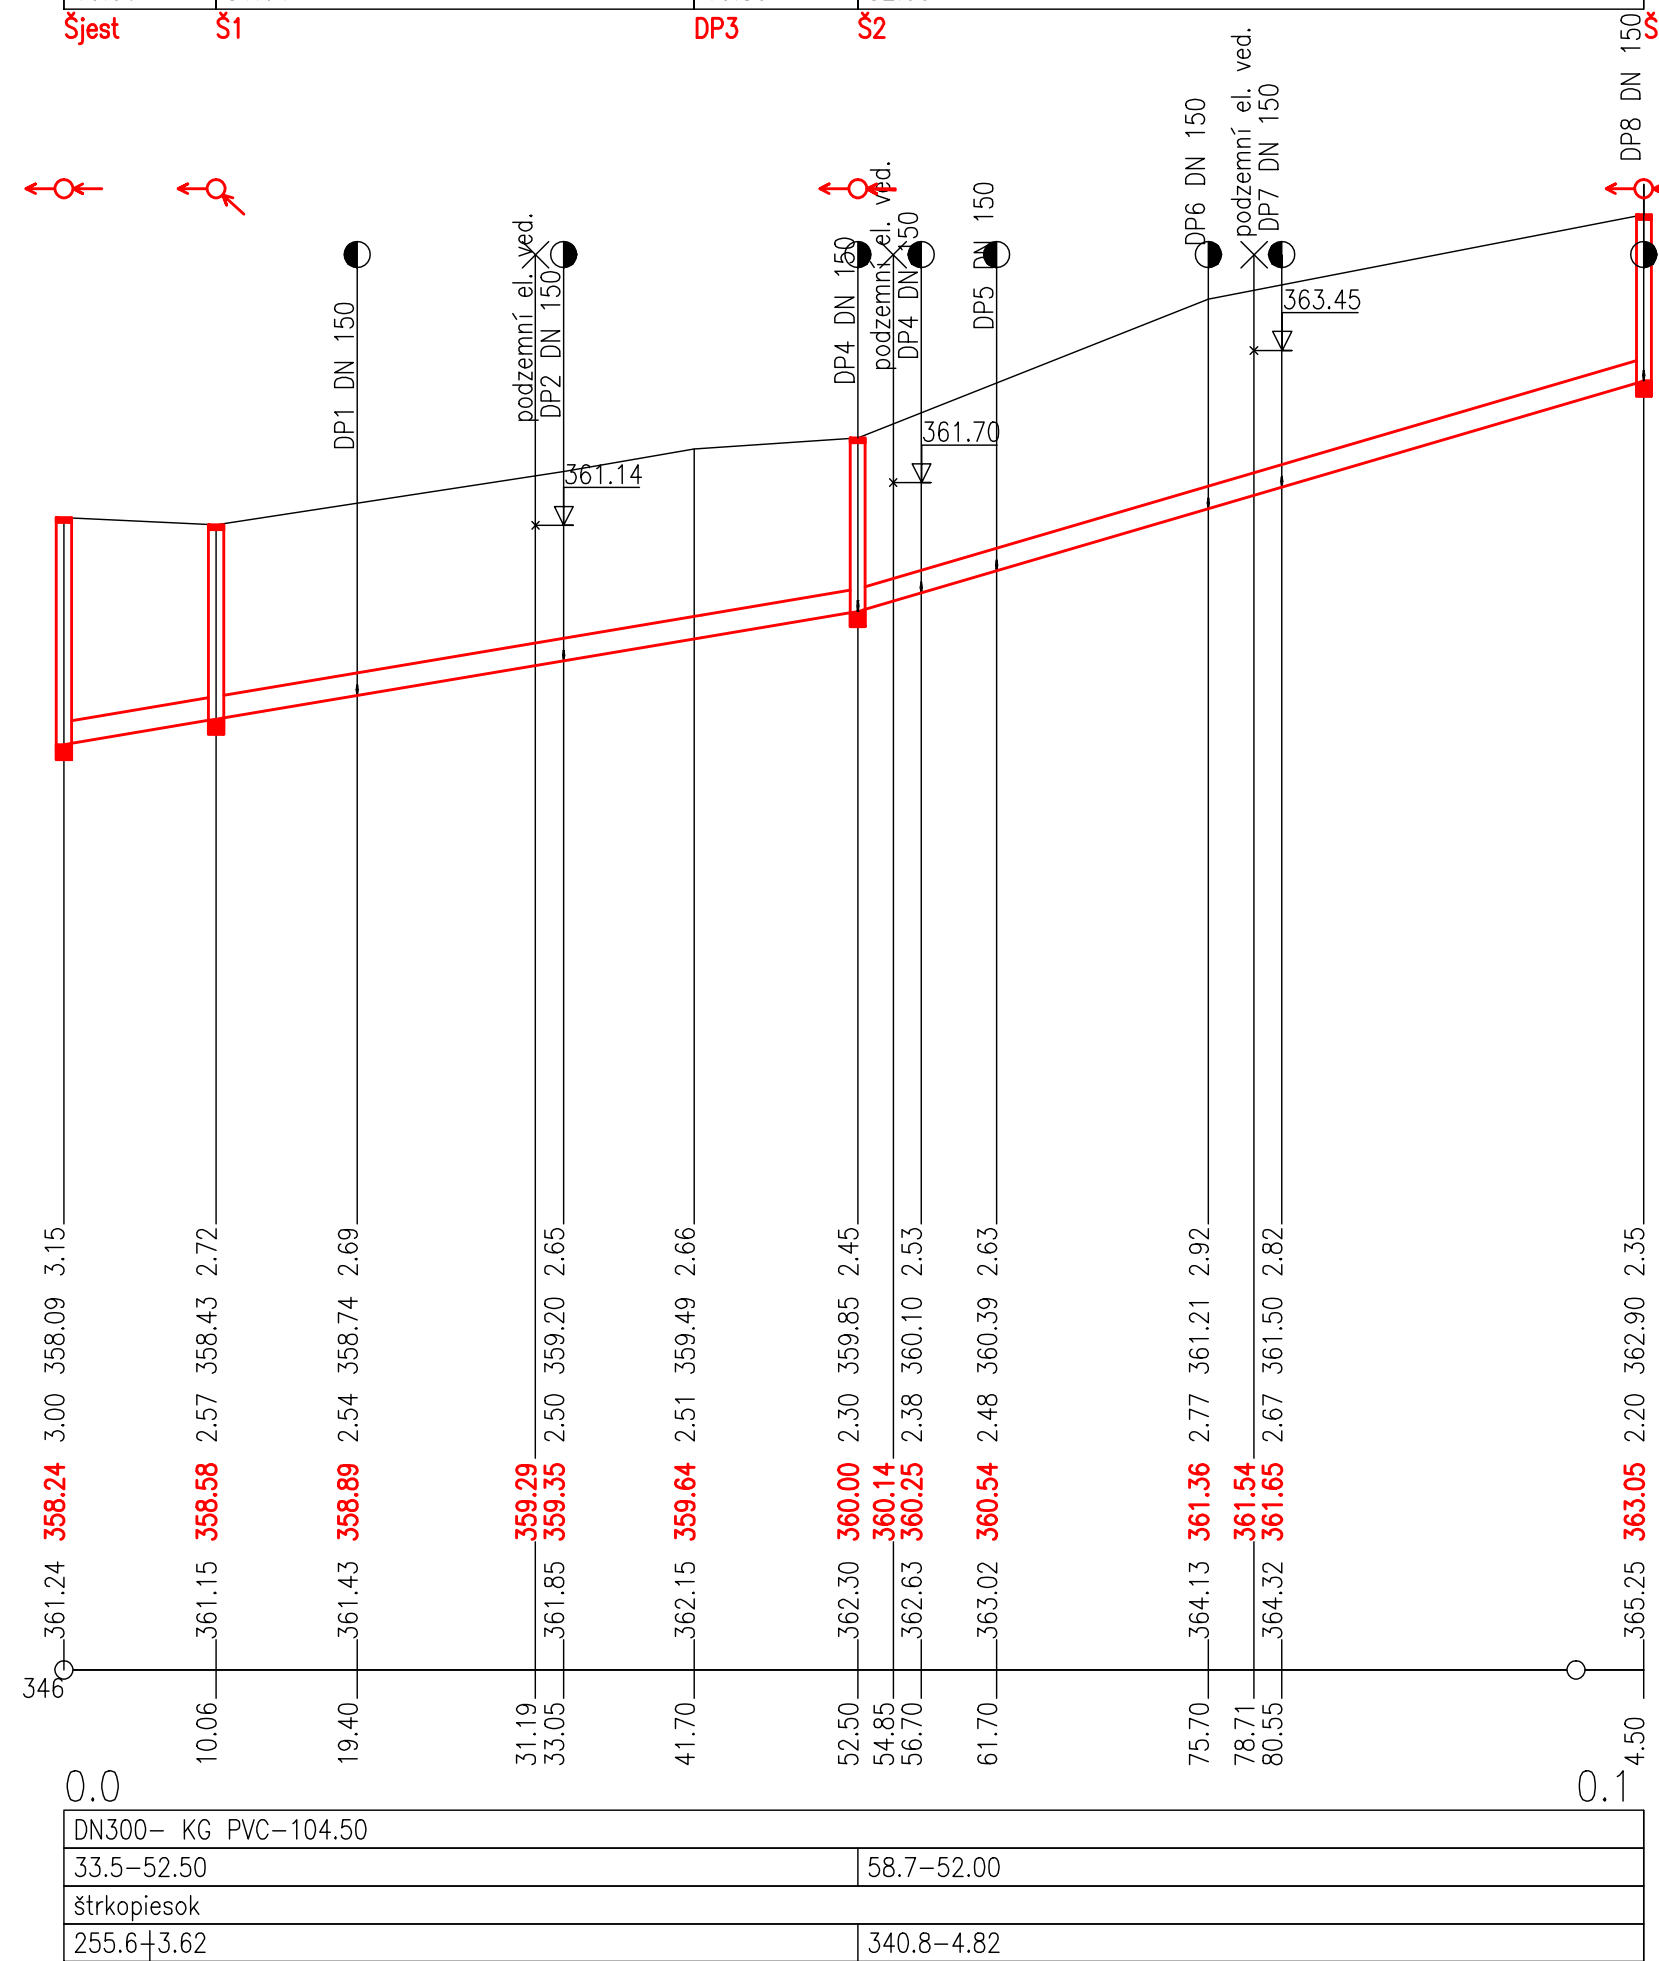

VZOROVÝ PRIEČNY REZ

KANALIZAČNÉ RÚRY PVC

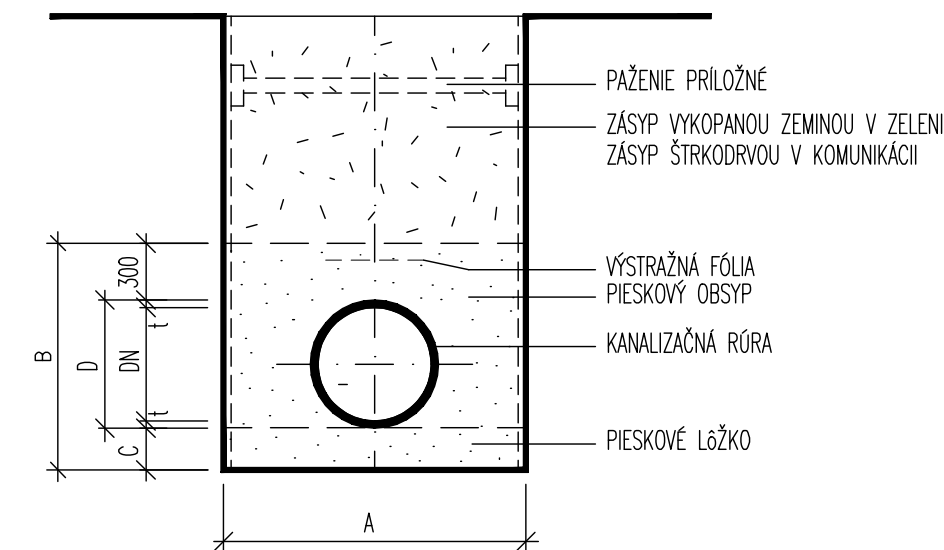

DN	C	D	A	B	t	KUBATÚRA m³/m	
						LOŽKA	OBSYPU
100	110	110	1100	520	3,0	0,121	0,4415
125	120	125	1100	545	3,1	0,132	0,4557
150	120	160	1100	580	4,0	0,132	0,4859
200	120	200	1100	620	4,9	0,132	0,5186
300	130	315	1150	745	7,7	0,150	0,7852
400	140	400	1250	840	9,8	0,175	1,0007
600	150	654	1400	1104	27	0,210	1,545

INVESTOR	OBEC RANKOVCE	ZODP. PROJEKTANT	ING. EUDMILA JURIKOVÁ BAŠKA č.282, 04.016 BAŠKA tudmila.jurikova2@gmail.com, tel.0904.996875
STAVBA	IBV RANKOVCE BOLIAR DOLINA SO 01 SPLAŠKOVÁ KANALIZÁCIA	DÁTUM	08.2018
		FORMÁT	
		STUPEŇ PD	STAVEBNÉ POVOLENIE
		ZÁKAZKOVÉ/ARCH. Č.	
VÝKRES	POZDĹŽNY PROFIL č.1	MIERKA	1:500/100
		VÝKRES Č.	4.