


VZOROVÝ PRIEČNÝ PROFIL KANALIZAČNEJ PRÍPOJKY – PŘÍKLAD RIEŠENIA

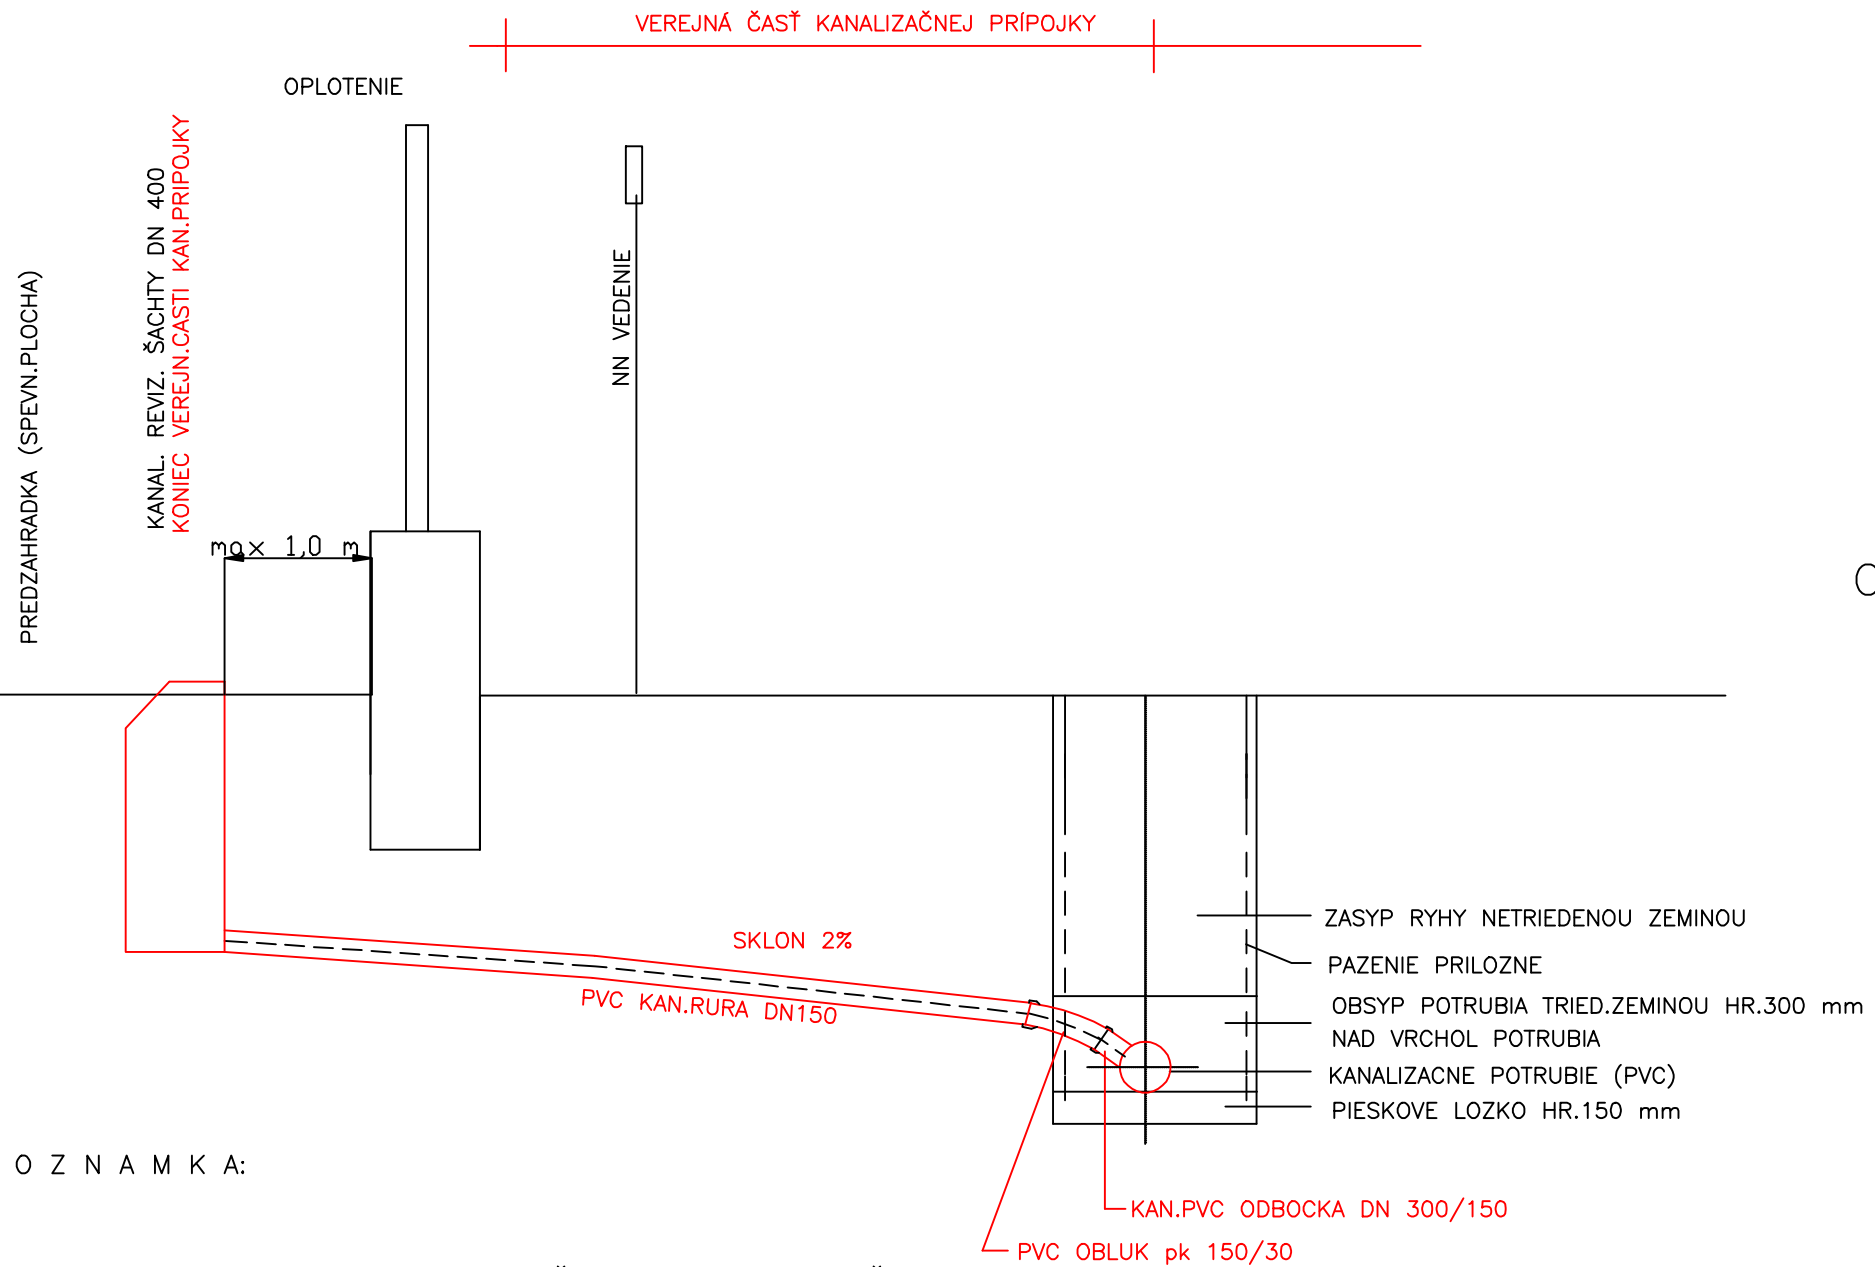

P O Z N A M K A:

CELKOVE SA VYBUDUJE 21 KS KANALIZAČNÝCH PRÍPOJOK – DLŽKY 88 m

PVC RURY BUDU ULOŽENE NA PIESKOVÉ LOŽKO HR.150 mm.

ŠÍRKA RYHY VÝKOPU S PAŽENÍM B=0,8 m.

CESTA (CHODNIK) SA UVEDIE DO POVODNÉHO STAVU.

VEREJNÁ ČASŤ KANALIZAČNEJ PRÍPOJKY ZREALIZOVANEJ V RÁMCI STAVBY KONČÍ NA HRANICI POZEMKU REVIZ. KANAL. ŠACHTOU

V PRÍPADE STIESNENÝCH POMEROV V ULIČNEJ ČASTI SA REVIZNÁ ŠACHTA UMIESTNI ZA HRANICOU POZEMKU – MAX 1,0 M

KANALIZ. PRÍPOJKU OD REVIZNEJ ŠACHTY K RODINNÉMU DOMU SI MAJITEL NEHNUTELNOSTI ZREALIZUJE NA VLASTNÉ NÁKLADY


TRASOVANIE PRÍPOJKY KONZULTOVAŤ S MAJITELOM PRIPÁJANEJ NEHNUTELNOSTI.

**POZOR!! PODZEMNÉ VEDENIA**


**KANALIZAČNÁ ODBOČKA**

ALTERNATÍVNE VEDENIE PRÍPOJKY (SCHÉMA NAPOJENIA)

Odbočka šikmá K-ID/DN/45°

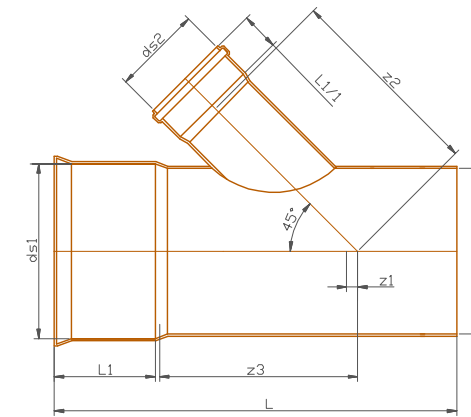

CHAR. REZ ULOZENIA KANALIZACNYCH RUR

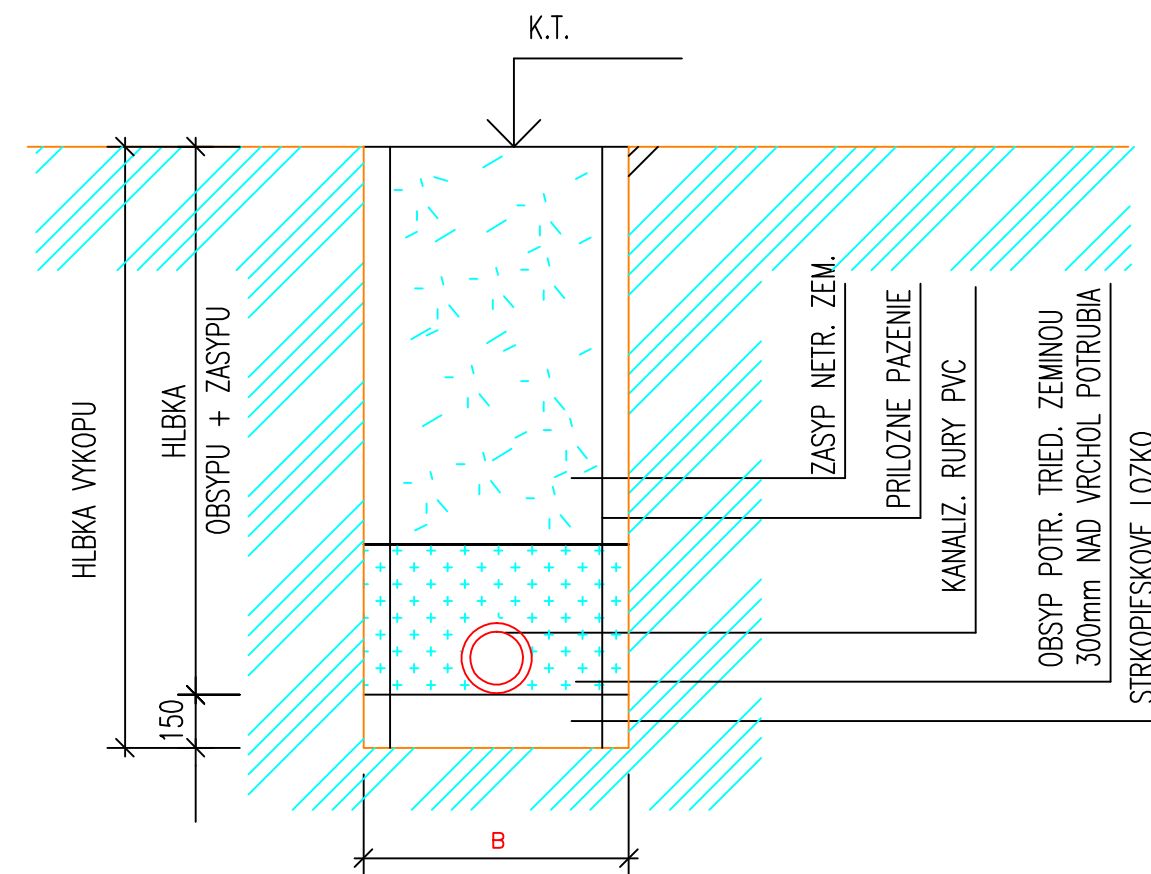

INVESTOR	<b>OBEC RANKOVCE</b>	ZODP. PROJEKTANT	ING. ĽUDMILA JURIKOVÁ BAŠKA č.282, 04016 BAŠKA ludmila.jurikova2@gmail.com, tel.0904996875
STAVBA	<b>IBV RANKOVCE BOLIAR DOLINA ROZŠÍRENIE SPLAŠKOVEJ KANALIZÁCIE SO 01 SPLAŠKOVÁ KANALIZÁCIA</b>	DÁTUM	08.2018
		FORMÁT	2A4
		STUPEŇ PD	STAVEBNÉ POVOLENIE
		ZÁKAZKOVÉ/ARCH. Č.	
VÝKRES	<b>KANALIZAČNÁ PRÍPOJKA</b>	MIERKA	VÝKRES Č. <b>7.</b>